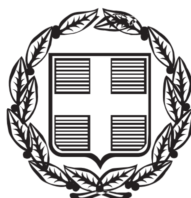


ΕΦΗΜΕΡΙΣ ΤΗΣ ΚΥΒΕΡΝΗΣΕΩΣ

ΤΗΣ ΕΛΛΗΝΙΚΗΣ ΔΗΜΟΚΡΑΤΙΑΣ

ΤΕΥΧΟΣ ΤΕΤΑΡΤΟ **Αρ. Φύλλου 1083**

29 Δεκεμβρίου 2006

ΠΕΡΙΕΧΟΜΕΝΑ

ΑΠΟΦΑΣΕΙΣ

ΑΠΟΦΑΣΕΙΣ

Αριθμ. 7691 (1)

Κήρυξη ως αναδασωτέας εκτάσεως 4371,20 τ.μ, στη θέση «Μπρούσκλια», Περιφέρειας Δήμου Λιτοχώρου Νομού Πιερίας.

Ο ΓΕΝΙΚΟΣ ΓΡΑΜΜΑΤΕΑΣ
ΠΕΡΙΦΕΡΕΙΑΣ ΚΕΝΤΡΙΚΗΣ ΜΑΚΕΔΟΝΙΑΣ

Έχοντας υπόψη:

1. Τις διατάξεις για διοικητική αποκέντρωση του ν. 3200/1955 όπως τροποποιήθηκε και συμπληρώθηκε μεταγενέστερα με το ν.δ. 532/1970.
2. Το άρθρο 117 παρ. 3 του Συντάγματος.
3. Τις διατάξεις του ν. 998/1979 «περί προστασίας των δασών κ.λπ.» και ειδικότερα:
α) του άρθρου 41 παρ. 1
β) του άρθρου 38 παρ. 2
4. Τις διατάξεις του άρθρου 12 παρ. 2 του ν. 2040/1992 που αντικαταστάθηκε με την παρ. 15 του άρθρου 1 του ν. 3208/2003.
5. Τις διατάξεις του ν. 2240/1994 «συμπλήρωση διατάξεων για τη Νομική Αυτοδιοίκηση αρ. 6 παρ. 7».
6. Του ν. 2399 (ΦΕΚ 90/Α/27.5.1996) «Υλοποίηση της εισοδηματικής πολιτικής έτους 1996 για μισθούς και συντάξεις».
7. Τις διατάξεις του Υπουργείου Γεωργίας: α) 160417/1180/8.7.1980, β) 182447/3049/24.9.1990.
8. Την υπ' αριθμ. 5631/11.8.2000 απόφαση του Γενικού Γραμματέα Περιφέρειας Κεντρικής Μακεδονίας.
9. Την υπ' αριθμ. 571/16.11.2006 πρόταση του Δασονομείου Λιτοχώρου «περί κηρύξεως Αναδασωτέας» της αναφερομένης στο θέμα εκτάσεως, αποφασίζουμε:

Κηρύσσουμε ως αναδασωτέα με σκοπό τη διατήρηση του χαρακτήρα της δημόσιας δασικής έκτασης που εκχερσώθηκε παράνομα από τον Αργυρόπουλο Ιωάννη του Δημητρίου, κάτοικο Λιτοχώρου, την δημόσια δασική έκταση εμβαδού 4371,20 τ.μ., που βρίσκεται στη θέση «Μπρούσκλια» περιφέρειας του Δημοσίου Δάσους Δήμου Λιτοχώρου Νομού Πιερίας.

Προσδιορίζεται από τα στοιχεία: Α-Β-Γ-Δ-Ε-Ζ-Η-Θ-Ι-Κ-Λ-Μ-Ν-Ξ-Ο-Π-Ρ-Σ-Τ-Α (εξαιρείται η έκταση με στοιχεία Υ-Φ-Χ-Ψ-Υ εμβαδού Ε = 720,00 τ.μ., πρόχειρου ποιμνιοστασίου) και έχει όρια:

Ανατολικά: Με δημόσια δασική έκταση,
Δυτικά: Με Αγροτική οδό,
Βόρεια: Με δημόσια δασική έκταση,
Νότια: Με δημόσια δασική έκταση,

όπως φαίνεται στο συνημμένο διάγραμμα που αποτελεί αναπόσπαστο μέρος της απόφασης αυτής. Η αποκατάσταση της δασικής βλάστησης θα γίνει με φυσική αναγέννηση.

Η απόφαση αυτή να δημοσιευθεί στην Εφημερίδα της Κυβερνήσεως.

Κατερίνη, 22 Νοεμβρίου 2006

Με εντολή Γενικού Γραμματέα Περιφέρειας
Ο Προϊστάμενος Διεύθυνσης Δασών
ΑΘΑΝΑΣΙΟΣ ΚΑΡΑΪΣΚΟΣ

ΤΟΠΟΓΡΑΦΙΚΟ ΔΙΑΓΡΑΜΜΑ

Εκτάσεων με στοιχεία Α = Α-Β-Γ-Δ-Ε-Ζ-Η-Θ-Ι-Κ-Λ-Μ-Ν-Ξ-Ο-Π-Ρ-Σ-Τ-Α και Β = α-β-γ-π-ε-ζ-η-θ-ι-κ-λ-μ-ν-ξ-α που βρίσκονται στη θέση "Μπρούσκλια" περιφέρειας Δήμου Λιτοχώρου, εμβαδού Α = 5091,20 τ.μ. και Β = 1743,75 τ.μ., αντίστοιχα.

κλίμακα 1 : 1000

Κατερίνη Σεπτέμβριος 2006
ο συντάκτης

Ταβουκτσής Παναγιώτης
Τοπογράφος

Σχεδίαση: Φαρμάκη Πουλχερία Ε.Δ.Ε.

ΕΘΝΙΚΟ ΤΥΠΟΓΡΑΦΕΙΟ
Για τεχνικούς λόγους στο σχεδιάγραμμα έγινε σμίκρυνση κατά ποσοστό 60 %


ΒΕΒΑΙΩΣΗ

Βεβαιώνεται ότι 1) η Δημόσια Δασική έκταση Α με στοιχεία Α-Β-Γ-Δ-Ε-Ζ-Η-Θ-Ι-Κ-Λ-Μ-Ν-Ξ-Ο-Π-Ρ-Σ-Τ-Α (Εξαιρείτε η έκταση με στοιχεία Υ-Φ-Χ-Ψ-Υ εμβαδού Ε = 720,00 τ.μ., πρόχειρου ποιμνιοσταασίου), εμβαδού Α = 4371,20 τ.μ. εκχερσώθηκε και καταλήφθηκε παράνομα από τον Αργυρόπουλο Ιωάννη του Δημητρίου κάτοικο Λιτοχώρου.
Και 2) ότι η Δημόσια Δασική έκταση Β με στοιχεία α-β-γ-π-ε-ζ-η-θ-ι-κ-λ-ν-ξ-α εμβαδού Β = 1743,75 τ.μ., εκχερσώθηκε παράνομα από τον ίδιο.
Οι παραπάνω εκτάσεις βρίσκονται στη θέση "Μπρούσκλια" περιφέρειας Δήμου Λιτοχώρου Ν. Πιερίας.

Κατερίνη Σεπτέμβριος 2006
ο συντάκτης

Ρουσάκης Γεώργιος
Δασοπόνος



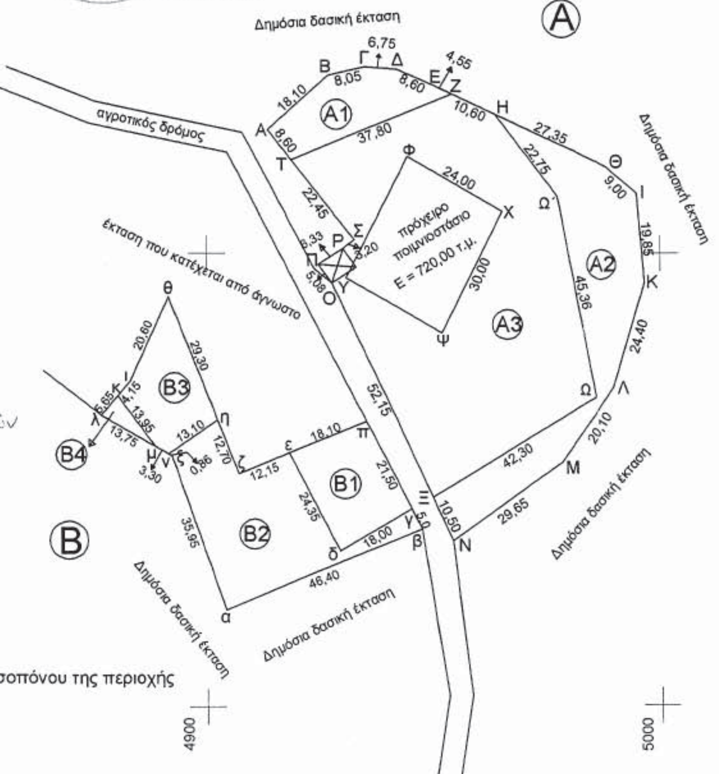



Αριθμ. 7710 (2)

Κήρυξη ως αναδασωτέας εκτάσεως 1743,75 τ.μ. στη θέση «Μπρούσκλια», Περιφέρειας Δήμου Λιτοχώρου Νομού Πιερίας.

Ο ΓΕΝΙΚΟΣ ΓΡΑΜΜΑΤΕΑΣ
ΠΕΡΙΦΕΡΕΙΑΣ ΚΕΝΤΡΙΚΗΣ ΜΑΚΕΔΟΝΙΑΣ

Έχοντας υπόψη:

1. Τις διατάξεις για διοικητική αποκέντρωση του ν. 3200/1955 όπως τροποποιήθηκε και συμπληρώθηκε μεταγενέστερα με το ν.δ. 532/1970.

2. Το άρθρο 117 παρ. 3 του Συντάγματος.

3. Τις διατάξεις του ν. 998/1979 «περί προστασίας των δασών κ.λπ.» και ειδικότερα:

α) του άρθρου 41 παρ. 1

β) του άρθρου 38 παρ. 2

4. Τις διατάξεις του άρθρου 12 παρ. 2 του ν. 2040/1992 που αντικαταστάθηκε με την παρ. 15 του άρθρου 1 του ν. 3208/2003.

5. Τις διατάξεις του ν. 2240/1994 «συμπλήρωση διατάξεων για τη Νομική Αυτοδιοίκηση αρ. 6 παρ. 7».

6. Του ν. 2399 (ΦΕΚ 90/Α/27.5.1996) «Υλοποίηση της εισοδηματικής πολιτικής έτους 1996 για μισθούς και συντάξεις».

7. Τις διατάξεις του Υπουργείου Γεωργίας: α) 160417/1180/8.7.1980, β) 182447/3049/24.9.1990.

8. Την υπ' αριθμ. 5631/11.8.2000 απόφαση του Γενικού Γραμματέα Περιφέρειας Κεντρικής Μακεδονίας.

9. Την υπ' αριθμ. 571/16.11.2006 πρόταση του Δασονομείου Λιτοχώρου «περί κηρύξεως Αναδασωτέας» της αναφερομένης στο θέμα εκτάσεως, αποφασίζουμε:

Κηρύσσουμε ως αναδασωτέα με σκοπό τη διατήρηση του χαρακτήρα της δημόσιας δασικής έκτασης που εκχερσώθηκε παράνομα από τον Αργυρόπουλο Ιωάννη του Δημητρίου, κάτοικος Λιτοχώρου, την δημόσια δασική έκταση εμβαδού 1743,75 τ.μ., που βρίσκεται στη θέση «Μπρούσκλια» περιφέρειας του Δημοσίου Δάσους Δήμου Λιτοχώρου Νομού Πιερίας.

Προσδιορίζεται από τα στοιχεία: α-β-γ-π-ε-ζ-η-θ-ι-κ-λ-ν-ξ-α και έχει όρια:

Ανατολικά: Με αγροτική οδό,

Δυτικά: Με δημόσια δασική έκταση,

Βόρεια: Με έκταση που κατέχεται από άγνωστο,

Νότια: Με δημόσια δασική έκταση,

όπως φαίνεται στο συνημμένο διάγραμμα που αποτελεί αναπόσπαστο μέρος της απόφασης αυτής. Η αποκατάσταση της δασικής βλάστησης θα γίνει με φυσική αναγέννηση.

Η απόφαση αυτή να δημοσιευθεί στην Εφημερίδα της Κυβερνήσεως.

Κατερίνη, 22 Νοεμβρίου 2006

Με εντολή Γενικού Γραμματέα Περιφέρειας
Ο Προϊστάμενος Διεύθυνσης Δασών
ΑΘΑΝΑΣΙΟΣ ΚΑΡΑΪΣΚΟΣ

ΤΟΠΟΓΡΑΦΙΚΟ ΔΙΑΓΡΑΜΜΑ

Εκτάσεων με στοιχεία Α = Α-Β-Γ-Δ-Ε-Ζ-Η-Θ-Ι-Κ-Λ-Μ-Ν-Ξ-Ο-Π-Ρ-Σ-Τ-Α και Β = α-β-γ-π-ε-ζ-η-θ-ι-κ-λ-μ-ν-ξ-α που βρίσκονται στη θέση "Μπρούσκλια" περιφέρειας Δήμου Λιτοχώρου, εμβαδού Α = 5091,20 τ.μ. και Β = 1743,75 τ.μ., αντίστοιχα.

κλίμακα 1 : 1000


Κατερίνη Σεπτέμβριος 2006
ο συντάκτης

Ταβουκτσής Παναγιώτης
Τοπογράφος

Σχεδίαση: Φαρμάκη Πουλχερία Ε.Δ.Ε.

ΕΘΝΙΚΟ ΤΥΠΟΓΡΑΦΕΙΟ
Για τεχνικούς λόγους στο σχεδιάγραμμα έγινε σμίκρυνση κατά ποσοστό 60 %



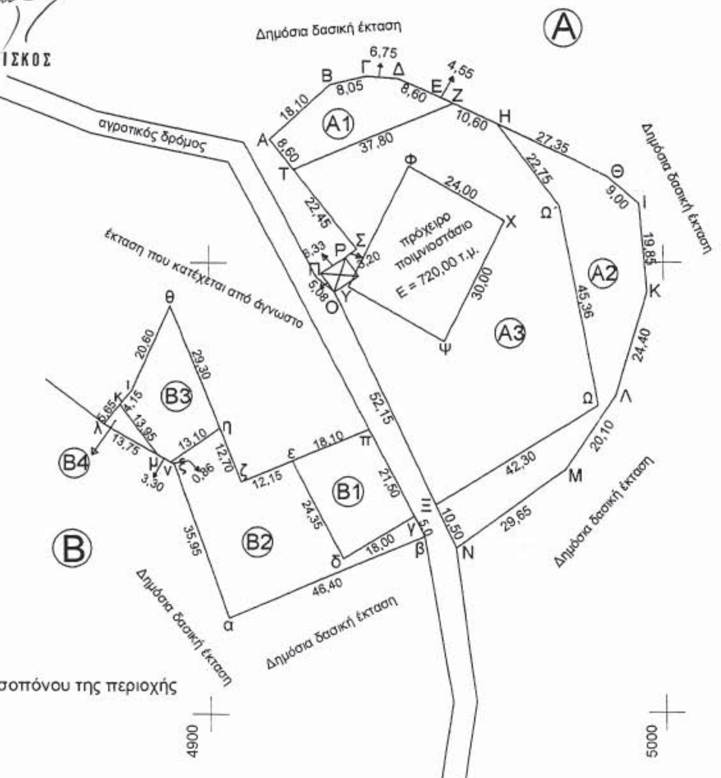



Τα όρια με υπόδειξη του Δασοπόνου της περιοχής

ΒΕΒΑΙΩΣΗ

Βεβαιώνεται ότι 1) η Δημόσια Δασική έκταση Α με στοιχεία Α-Β-Γ-Δ-Ε-Ζ-Η-Θ-Ι-Κ-Λ-Μ-Ν-Ξ-Ο-Π-Ρ-Σ-Τ-Α (Εξαιρείτε η έκταση με στοιχεία Υ-Φ-Χ-Ψ-Υ εμβαδού Ε = 720,00 τ.μ., πρόχειρου ποιμνιοστασίου), εμβαδού Α = 4371,20 τ.μ. εκχερσώθηκε και καταλήφθηκε παράνομα από τον Αργυρόπουλο Ιωάννη του Δημητρίου κάτοικο Λιτοχώρου.
Και 2) ότι η Δημόσια Δασική έκταση Β με στοιχεία α-β-γ-π-ε-ζ-η-θ-ι-κ-λ-ν-ξ-α εμβαδού Β = 1743,75 τ.μ., εκχερσώθηκε παράνομα από τον ίδιο.
Οι παραπάνω εκτάσεις βρίσκονται στη θέση "Μπρούσκλια" περιφέρειας Δήμου Λιτοχώρου Ν. Πιερίας.

Κατερίνη Σεπτέμβριος 2006
ο συντάκτης

Ρουσάκης Γεώργιος
Δασοπόνος

Αριθμ. 4786 (3)

Επικύρωση καθορισμού οριογραμμών χειμάρρου «Σάρωνα» εντός της ιδιοκτησίας Μαργκέλη Ιωάννη ανάντη της Ε.Ο. Κορίνθου - Επιδαύρου στο Δήμο Σαρωνικού του Νομού Κορινθίας.

Η ΓΕΝΙΚΗ ΓΡΑΜΜΑΤΕΑΣ
ΠΕΡΙΦΕΡΕΙΑΣ ΠΕΛΟΠΟΝΝΗΣΟΥ

Έχοντας υπόψη:

1. Τις διατάξεις των άρθρων 5, 6 και 8 του ν. 3200/1955 «Περί Διοικητικής Αποκέντρωσης».

2. Τις διατάξεις του ν. 2853/16.7.1922 «Περί υδραυλικών εν γένει έργων και αστυνομεύσεως των Δημοσίων Υδάτων», όπως αυτές τροποποιήθηκαν με τις αντίστοιχες του ν.δ. 10/29.12.1923 και κωδικοποιήθηκαν από τις διατάξεις του π.δ. 18/21.3.1924.

3. Τα οριζόμενα στο άρθρο 6 της υπ' αριθμ. 3046/304/3.2.1989 απόφασης του Αναπληρωτή Υπουργού Περιβάλλοντος Χωροταξίας και Δημοσίων Έργων «Κτιριοδομικός Κανονισμός και ειδικότερα τις διατάξεις του άρθρου 6 αυτού σχετικά με τη δόμηση κοντά σε ρέματα, όπως ισχύει σήμερα.

4. Τις διατάξεις του άρθρου 5 του ν. 3010/25.4.2002 (Α΄ 91) «Εναρμόνιση του ν. 1650/1986 με τις οδηγίες 97/11 ΕΕ και 96/61 ΕΕ» και ειδικότερα τις διατάξεις του άρθρου 5 αυτού: «Διαδικασία Οριοθέτησης και ρυθμίσεις θεμάτων για τα υδατορέματα».

5. Τις διατάξεις του άρθρου 6 του ν. 880/1979 (ΦΕΚ 58Α) «Περί καθορισμού ανωτάτων ορίων συντελεστού δόμησης κ.λπ.» όπως συμπληρώθηκε από τις διατάξεις της παράγρ. 1γ του άρθρου 6 του ν. 2052/1992.

β. Τις διατάξεις του ν. 2503/1997 (ΦΕΚ 107Α/30.5.1997) «Διοίκηση, Οργάνωση, Στελέχωση της Περιφέρειας, Ρυθμίσεις θεμάτων για την Τοπική Αυτοδιοίκηση και άλλες διατάξεις».

7. Τις οικίες διατάξεις του ν. 2508/1997 (ΦΕΚ 124Α/13.6.1997) «Βιώσιμη Οικιστική Ανάπτυξη των πόλεων και οικισμών της χώρας και άλλες διατάξεις».

8. Τις οικίες διατάξεις του ν. 2690/1999 (ΦΕΚ 45Α/1999) «Κύρωση Κώδικα Διοικητικής Διαδικασίας και άλλες διατάξεις».

9. Τα οριζόμενα στην υπ' αριθμ. 19664/20.12.2001 απόφαση του Γενικού Γραμματέα Περιφέρειας Πελοποννήσου.

10. Τα οριζόμενα στην υπ' αριθμ.ό 1592/14.2.2002 απόφαση του Γενικού Γραμματέα Περιφέρειας Πελοποννήσου.

11. Το από Μαρτίου 2006 τοπογραφικό και υψομετρικό διάγραμμα κλίμακας 1:200 καθορισμού των οριογραμμών του χειμάρρου «Σάρωνα» εντός της ιδιοκτησίας Μαργκέλη Ιωάννη ανάντη της Ε.Ο. Κορίνθου - Επιδαύρου στο Δήμο Σαρωνικού του Νομού Κορινθίας, όπως συντάχθηκε από το Διπλ. Αρχιτέκτονα Τοπογράφο Μηχανικό Γκεζερλή Γιάννη, ελέγχθηκε και θεωρήθηκε στις 21.11.2006 από τη Δ/νση Τεχνικών Υπηρεσιών της Νομαρχιακής Αυτοδιοίκησης Κορινθίας.

12. Την υπ' αριθμ. 6988/7.12.2006 απόφαση της Δ/νσης Τεχνικών Υπηρεσιών της Νομαρχιακής Αυτοδιοίκησης Κορινθίας με την οποία καθορίζονται οι οριογραμμές του χειμάρρου «Σάρωνα» εντός της ιδιοκτησίας Μαργκέλη Ιωάννη ανάντη της Ε.Ο. Κορίνθου - Επιδαύρου στο Δήμο Σαρωνικού του Νομού Κορινθίας, σύμφωνα με το αμέσως πιο πάνω αναφερόμενο τοπογραφικό και υψομετρικό διάγραμμα, αποφασίζουμε:

Την επικύρωση των οριογραμμών του χειμάρρου «Σάρωνα» εντός της ιδιοκτησίας Μαργκέλη Ιωάννη ανάντη της Ε.Ο. Κορίνθου - Επιδαύρου στο Δήμο Σαρωνικού του Νομού Κορινθίας, όπως αυτές καθορίζονται με τα σημεία 10-15 (αριστερά) έως 1-9 (δεξιά) στο από Μαρτίου 2006 τοπογραφικό και υψομετρικό διάγραμμα κλίμακας 1:200 το οποίο συντάχθηκε από τον Διπλ. Αρχιτέκτονα Τοπογράφο Μηχανικό Γκεζερλή Γιάννη, ελέγχθηκε και θεωρήθηκε στις 21.11.2006 από τη Δ/νση Τεχνικών Υπηρεσιών της Νομαρχιακής Αυτοδιοίκησης Κορινθίας.

Η απόφαση αυτή μαζί με το συνημμένο τοπογραφικό και υψομετρικό διάγραμμα καθορισμού των οριογραμμών να δημοσιευθούν στην Εφημερίδα της Κυβερνήσεως.


Τρίπολη, 11 Δεκεμβρίου 2006

Η Γενική Γραμματέας Περιφέρειας
ΑΓΓΕΛΑ ΑΒΟΥΡΗ

Προς Κόρινθο

Προς Επίδαυρο

ΕΘΝΙΚΟ ΤΥΠΟΓΡΑΦΕΙΟ
Για τεχνικούς λόγους στο σχεδιάγραμμα
έγινε σμίκρυνση κατά ποσοστό 44 %

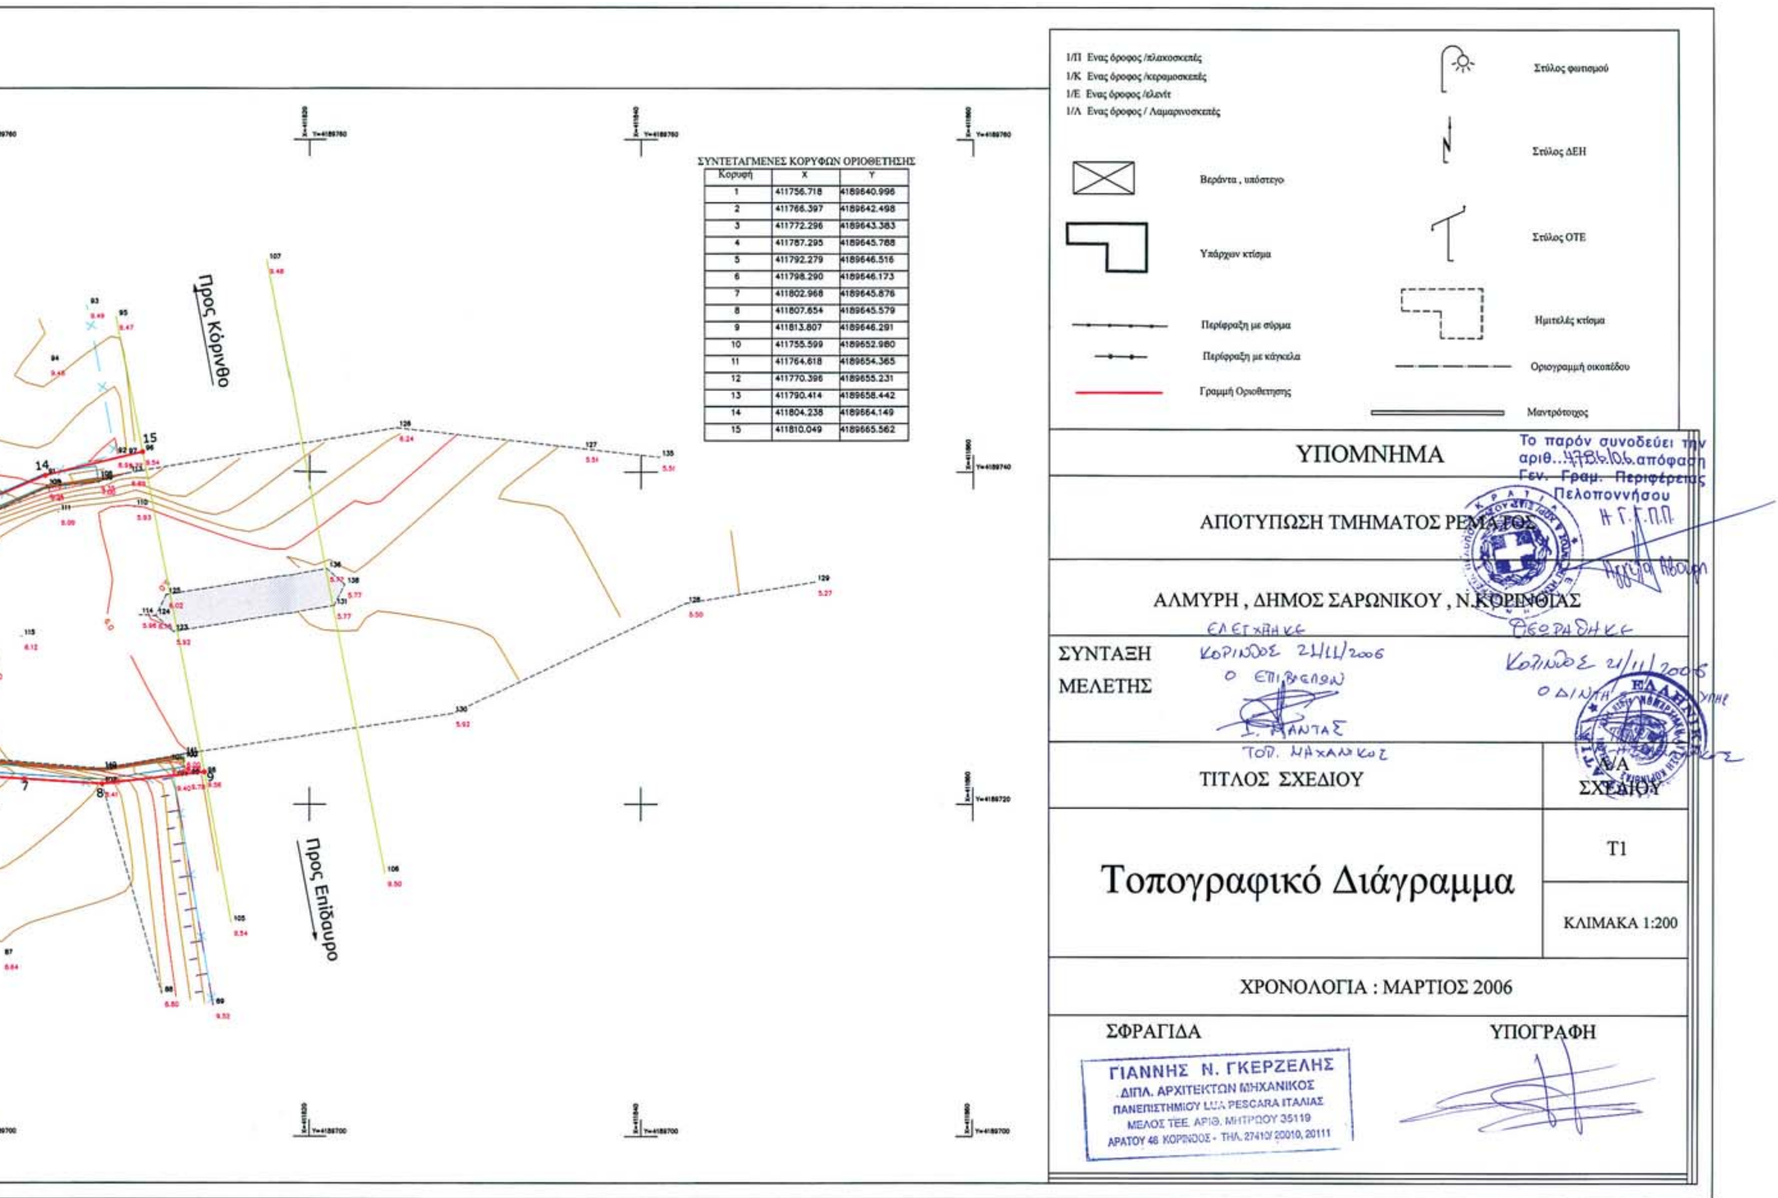

ΣΥΝΤΕΤΑΓΜΕΝΕΣ ΚΟΡΥΦΩΝ ΟΡΙΟΘΕΤΗΣΗΣ

Κορυφή	X	Y
1	411756.718	4189640.996
2	411766.397	4189642.498
3	411772.296	4189643.383
4	411787.295	4189645.788
5	411792.279	4189646.516
6	411798.290	4189646.173
7	411802.968	4189645.876
8	411807.654	4189645.579
9	411813.807	4189646.291
10	411755.599	4189652.980
11	411764.618	4189654.365
12	411770.396	4189655.231
13	411790.414	4189658.442
14	411804.238	4189664.149
15	411810.049	4189665.562

ΕΘΝΙΚΟ ΤΥΠΟΓΡΑΦΕΙΟ

ΕΦΗΜΕΡΙΔΑ ΤΗΣ ΚΥΒΕΡΝΗΣΕΩΣ

ΠΕΡΙΦΕΡΕΙΑΚΑ ΓΡΑΦΕΙΑ ΠΩΛΗΣΗΣ Φ.Ε.Κ.

ΘΕΣΣΑΛΟΝΙΚΗ - Βασ. Όλγας 227	(2310) 423 956	**ΛΑΡΙΣΑ** - Διοικητήριο	(2410) 597449
ΠΕΙΡΑΙΑΣ - Ευριπίδου 63	(210) 413 5228	**ΚΕΡΚΥΡΑ** - Σαμαρά 13	(26610) 89 122
ΠΑΤΡΑ - Κορίνθου 327	(2610) 638 109		(26610) 89 105
	(2610) 638 110	**ΗΡΑΚΛΕΙΟ** - Πεδιάδος 2	(2810) 300 781
ΙΩΑΝΝΙΝΑ - Διοικητήριο	(26510) 87215	**ΛΕΣΒΟΣ** - Πλ.Κωνσταντινουπόλεως 1	(22510) 46 654
ΚΟΜΟΤΗΝΗ - Δημοκρατίας 1	(25310) 22 858		(22510) 47 533

ΤΙΜΗ ΠΩΛΗΣΗΣ ΦΥΛΛΩΝ ΕΦΗΜΕΡΙΔΟΣ ΤΗΣ ΚΥΒΕΡΝΗΣΕΩΣ

Σε έντυπη μορφή:

- Για τα ΦΕΚ από 1 μέχρι 16 σελίδες σε 1 euro, προσαυξανόμενη κατά 0,20 euro για κάθε επιπλέον οκτασέλιδο ή μέρος αυτού.
- Για τα φωτοαντίγραφα ΦΕΚ σε 0,15 euro ανά σελίδα.

Σε μορφή CD:

Τεύχος	Περίοδος	EURO	Τεύχος	Περίοδος	EURO
Α΄	Ετήσιο	150	Αναπτυξιακών Πράξεων	Ετήσιο	50
Α	3μηνιαίο	40	Ν.Π.Δ.Δ.	Ετήσιο	50
Α΄	Μηνιαίο	15	Παράρτημα	Ετήσιο	50
Β'	Ετήσιο	300	Εμπορικής και Βιομηχανικής Ιδιοκτησίας	Ετήσιο	100
Β΄	3μηνιαίο	80	Ανωτάτου Ειδικού Δικαστηρίου	Ετήσιο	5
Β΄	Μηνιαίο	30	Διακηρύξεων Δημοσίων Συμβάσεων	Ετήσιο	200
Γ΄	Ετήσιο	50	Διακηρύξεων Δημοσίων Συμβάσεων	Εβδομαδιαίο	5
Δ΄	Ετήσιο	220	Α.Ε. & Ε.Π.Ε	Μηνιαίο	100
Δ΄	3μηνιαίο	60			

- Η τιμή πώλησης μεμονωμένων Φ.Ε.Κ σε μορφή cd-rom από εκείνα που διατίθενται σε ηλεκτρονική μορφή και μέχρι 100 σελίδες σε 5 euro προσαυξανόμενη κατά 1 euro ανά 50 σελίδες.
- Η τιμή πώλησης σε μορφή cd-rom δημοσιευμάτων μιας εταιρείας στο τεύχος Α.Ε. και Ε.Π.Ε. σε 5 euro ανά έτος.

ΠΑΡΑΓΓΕΛΙΑ ΚΑΙ ΑΠΟΣΤΟΛΗ Φ.Ε.Κ. : τηλεφωνικά : 210 - 4071010, fax : 210 - 4071010 internet : http://www.et.gr.

ΕΤΗΣΙΕΣ ΣΥΝΔΡΟΜΕΣ Φ.Ε.Κ.

	Σε έντυπη μορφή	Από το Internet
Α΄ (Νόμοι, Π.Δ., Συμβάσεις κτλ.)	225 €	190 €
Β΄ (Υπουργικές αποφάσεις κτλ.)	320 €	225 €
Γ΄ (Διορισμοί, απολύσεις κτλ. Δημ. Υπαλλήλων)	65 €	ΔΩΡΕΑΝ
Δ΄ (Απαλλοτριώσεις, πολεοδομία κτλ.)	320 €	160 €
Αναπτυξιακών Πράξεων και Συμβάσεων (Τ.Α.Π.Σ.)	160 €	95 €
Ν.Π.Δ.Δ. (Διορισμοί κτλ. προσωπικού Ν.Π.Δ.Δ.)	65 €	ΔΩΡΕΑΝ
Παράρτημα (Προκηρύξεις θέσεων ΔΕΠ κτλ.)	33 €	ΔΩΡΕΑΝ
Δελτίο Εμπορικής και Βιομ/κής Ιδιοκτησίας (Δ.Ε.Β.Ι.)	65 €	33 €
Ανωτάτου Ειδικού Δικαστηρίου (Α.Ε.Δ.)	10 €	ΔΩΡΕΑΝ
Ανωνύμων Εταιρειών & Ε.Π.Ε.	2.250 €	645 €
Διακηρύξεων Δημοσίων Συμβάσεων (Δ.Δ.Σ.)	225 €	95 €
Πρώτο (Α΄), Δεύτερο (Β΄) και Τέταρτο (Δ΄)	–	450 €

- Το τεύχος του ΑΣΕΠ (έντυπη μορφή) θα αποστέλλεται σε συνδρομητές με την επιβάρυνση των 70 euro, ποσό το οποίο αφορά ταχυδρομικά έξοδα.
- Για την παροχή δικαιώματος ηλεκτρονικής πρόσβασης σε Φ.Ε.Κ. προηγουμένων ετών και συγκεκριμένα στα τεύχη Α΄, Β΄, Δ΄, Αναπτυξιακών Πράξεων & Συμβάσεων, Δελτίο Εμπορικής και Βιομηχανικής Ιδιοκτησίας, Διακηρύξεων Δημοσίων Συμβάσεων και Α.Ε. & Ε.Π.Ε., η τιμή προσαυξάνεται πέραν του ποσού της ετήσιας συνδρομής έτους 2006, κατά 40 euro ανά έτος παλαιότητας και ανά τεύχος.

* Οι συνδρομές του εσωτερικού προπληρώνονται στις ΔΟΥ (το ποσό συνδρομής καταβάλλεται στον κωδικό αριθμό εσόδων ΚΑΕ 2531 και το ποσό υπέρ ΤΑΠΕΤ (5% του ποσού της συνδρομής) στον κωδικό αριθμό εσόδων ΚΑΕ 3512).Το πρωτότυπο αποδεικτικό είσπραξης (διπλότυπο) θα πρέπει να αποστέλλεται ή να κατατίθεται στην αρμόδια Υπηρεσία του Εθνικού Τυπογραφείου.
* Η πληρωμή του υπέρ ΤΑΠΕΤ ποσοστού που αντιστοιχεί σε συνδρομές, εισπράττεται και από τις ΔΟΥ.
* Οι συνδρομητές του εξωτερικού έχουν τη δυνατότητα λήψης των δημοσιευμάτων μέσω internet, με την καταβολή των αντίστοιχων ποσών συνδρομής και ΤΑΠΕΤ .
* Οι Νομαρχιακές Αυτοδιοικήσεις, οι Δήμοι, οι Κοινότητες ως και οι επιχειρήσεις αυτών πληρώνουν το μισό χρηματικό ποσό της συνδρομής και ολόκληρο το ποσό υπέρ του ΤΑΠΕΤ.
* Η συνδρομή ισχύει για ένα ημερολογιακό έτος. Δεν εγγράφονται συνδρομητές για μικρότερο χρονικό διάστημα.
* Η εγγραφή ή ανανέωση της συνδρομής πραγματοποιείται το αργότερο μέχρι την 31ην Δεκεμβρίου κάθε έτους.
* Αντίγραφα διπλοτύπων, ταχυδρομικές επιταγές και χρηματικά γραμμάτια δεν γίνονται δεκτά.

Πληροφορίες Α.Ε. - Ε.Π.Ε. και λοιπών Φ.Ε.Κ.: 210 527 9000
Φωτοαντίγραφα παλαιών ΦΕΚ - ΒΙΒΛΙΟΘΗΚΗ - ΜΑΡΝΗ 8 - Τηλ. (210)8220885 - 8222924
Δωρεάν διάθεση τεύχους Προκηρύξεων ΑΣΕΠ αποκλειστικά από Μάρνη 8 & Περιφερειακά Γραφεία
Δωρεάν ανάγνωση δημοσιευμάτων τεύχους Α΄ από την ιστοσελίδα του Εθνικού Τυπογραφείου

Οι υπηρεσίες εξυπηρέτησης των πολιτών λειτουργούν καθημερινά από 08.00΄ έως 13.00΄



ΑΠΟ ΤΟ ΕΘΝΙΚΟ ΤΥΠΟΓΡΑΦΕΙΟ
ΚΑΠΟΔΙΣΤΡΙΟΥ 34 * ΑΘΗΝΑ 104 32 * ΤΗΛ. 210 52 79 000 * FAX 210 52 21 004
ΗΛΕΚΤΡΟΝΙΚΗ ΔΙΕΥΘΥΝΣΗ: http://www.et.gr – e-mail: webmaster@et.gr